


DEPARTEMENT DU GARD
 CENTRE DE TRANSIT ET DE TRI DE DECHETS INDUSTRIELS BANALS
 AVEC ACTIVITES DE COMPOSTAGE DE DECHETS VERTS
 COMMUNE DE MARGUERITTES
 Lieu de TRASHISSI
 30320 MARGUERITTES
 Téléphone : 04.66.01.76.50 Télécopie : 04.66.01.76.51

Dossier PAC

PLAN DE MASSE

NOM DU FICHIER : 22_10_17_plan masse cc44.dwg	DATE D'EDITION PAPIER : 21 octobre 2022
ECHELLE : 1/1000	NEVELLEMENT : NGF_SGN_69
COORDONNEES : RGF93_CC-44	
Commentaires	
Le volume des différents bassins est transmis par SUEZ.	
	
	
Non étudié par	21 octobre 2022
Non vérifié par	
Non approuvé par	

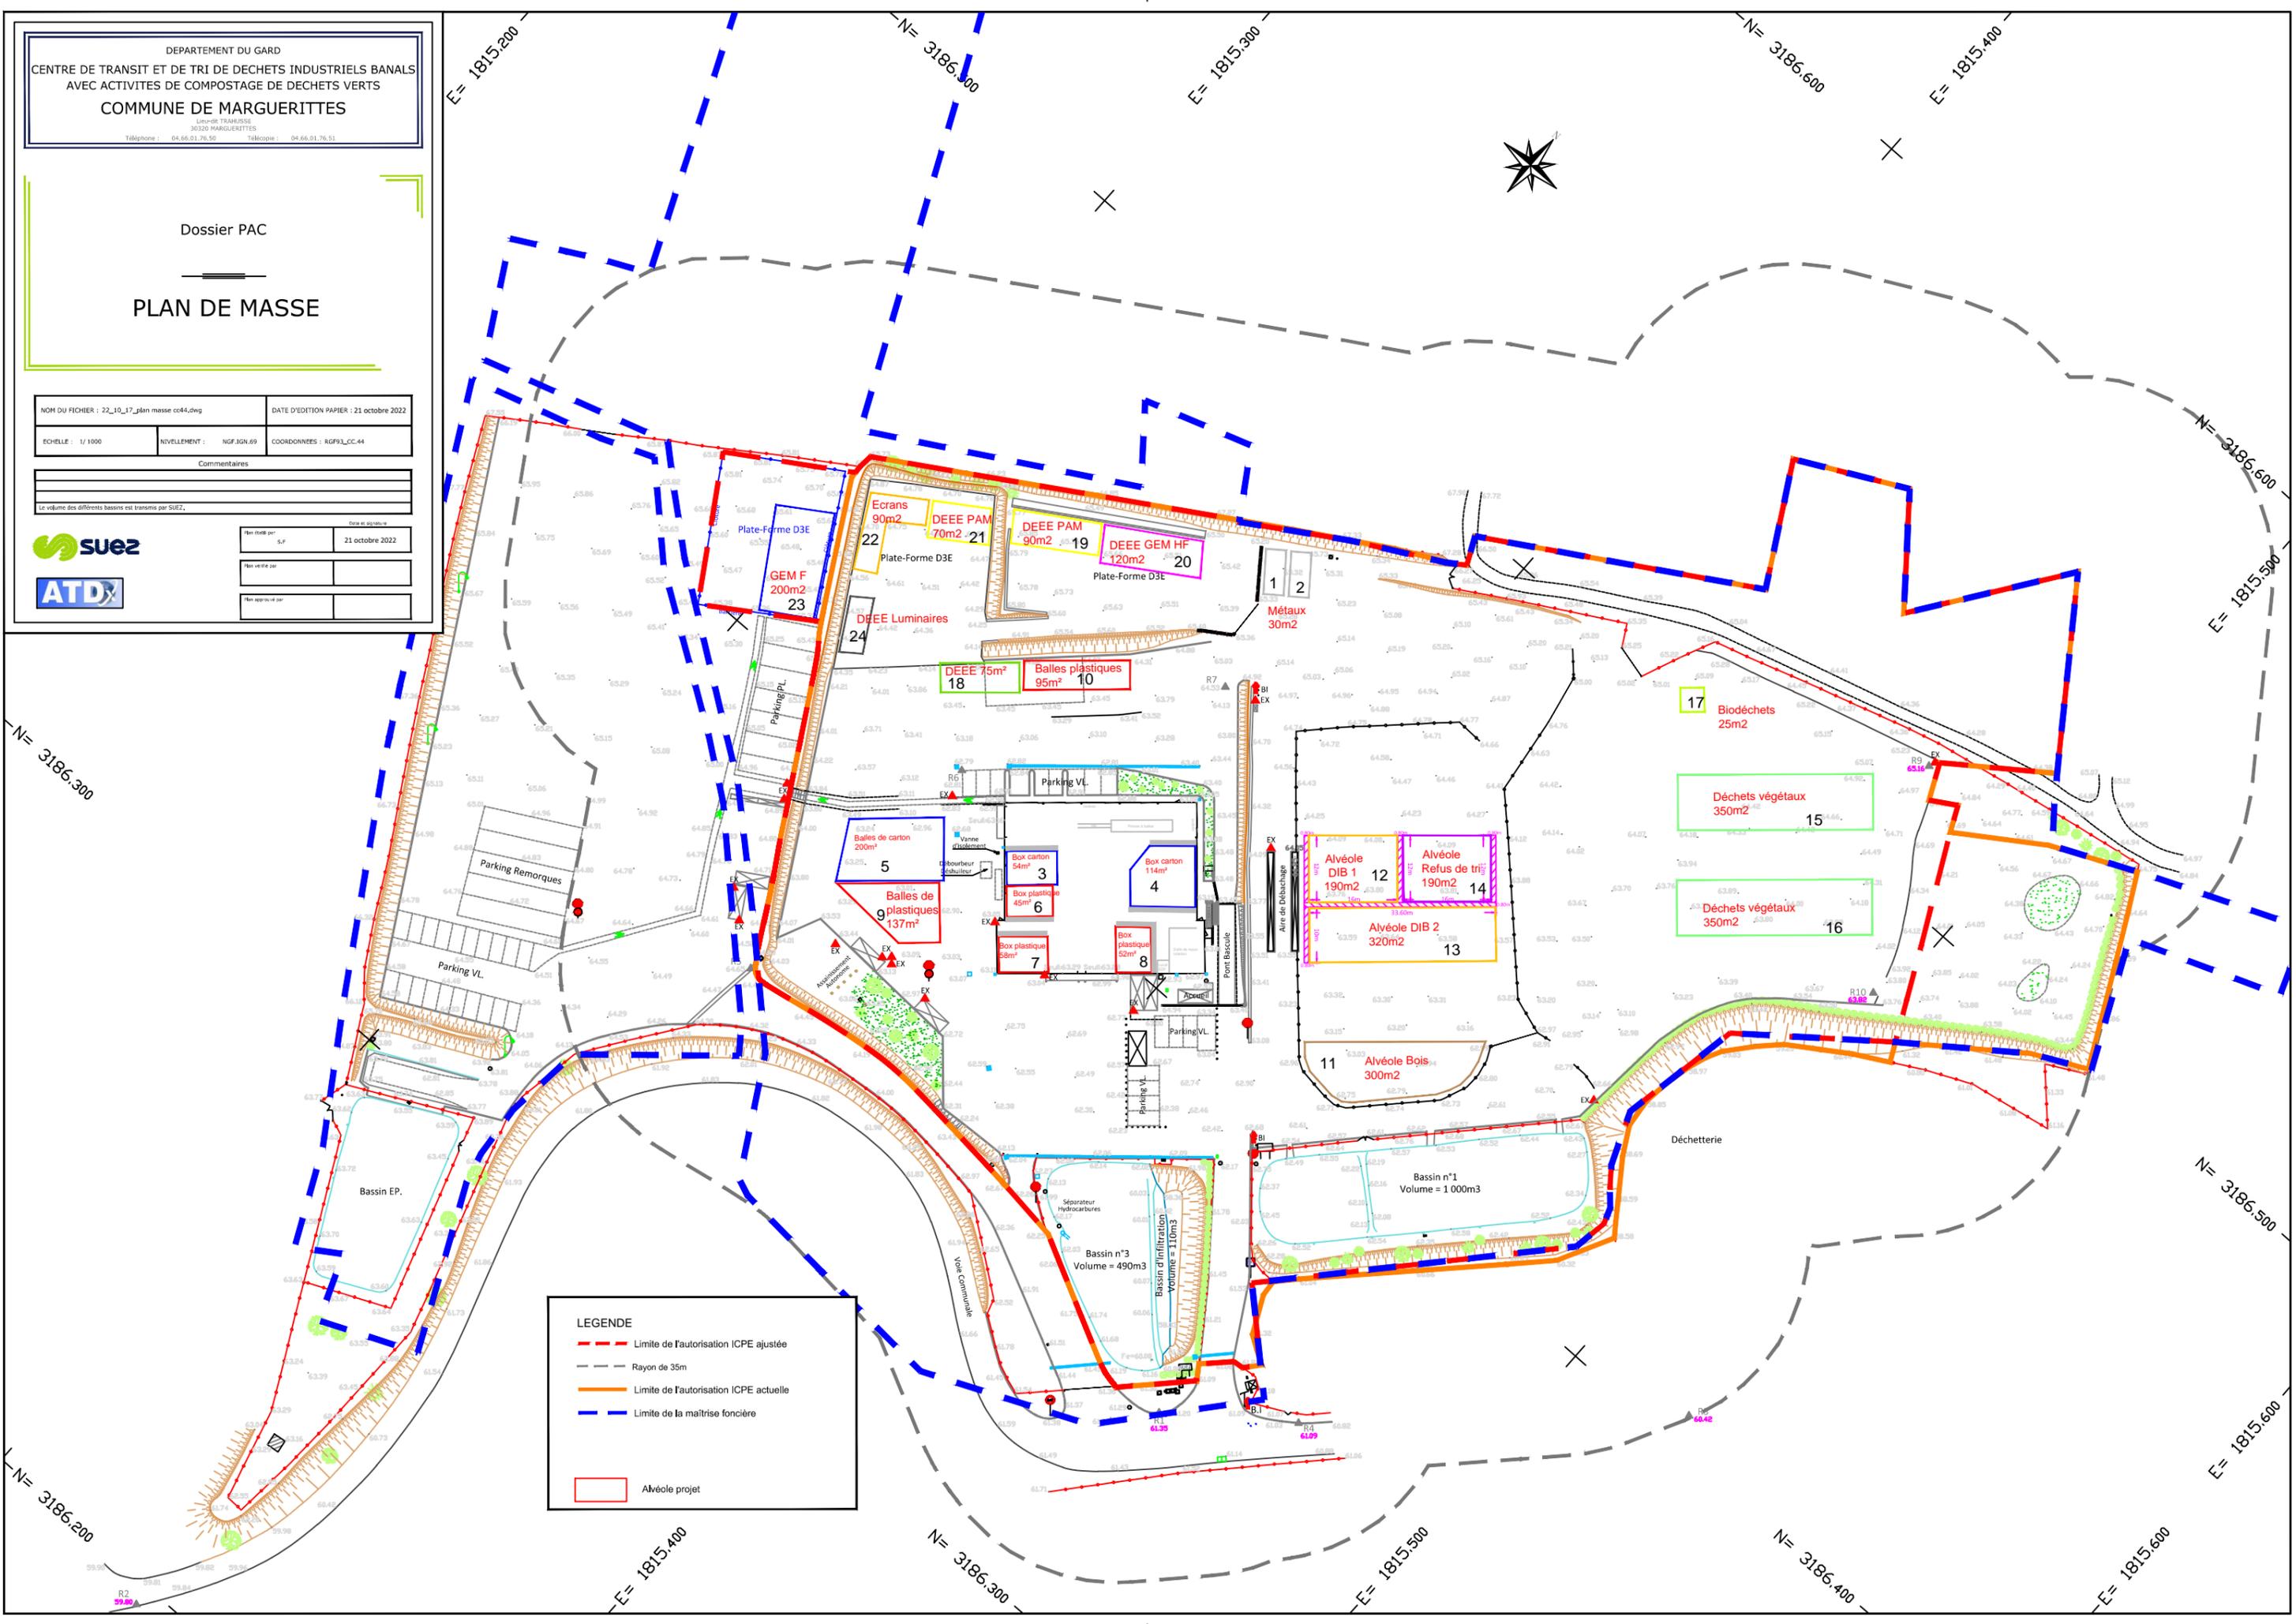

LEGENDE

- - - Limite de l'autorisation ICPE ajustée
- - - Rayon de 35m
- Limite de l'autorisation ICPE actuelle
- - - Limite de la maîtrise foncière
- Alvéole projet