



BARRAGE DES CAMBOUS

SONDAGES ET FORAGES
PRIMAIRE

ABSORPTIONS


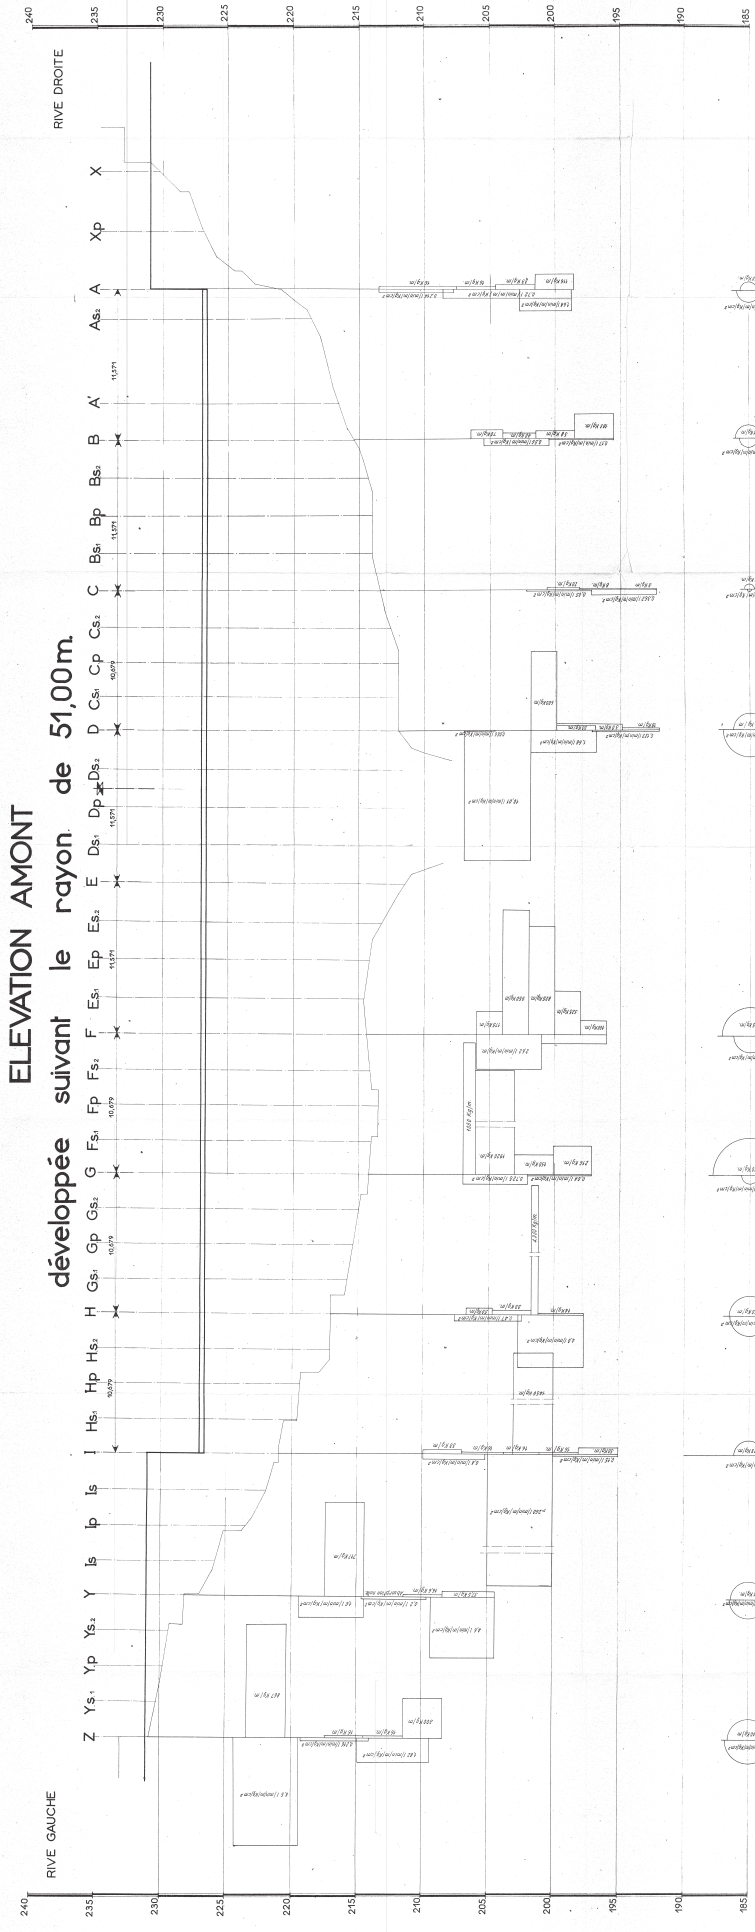

-LEGENDE-

absorption en surface
absorption en profondeur


-ECHELLES-



VUE EN PLAN (positionnement des drains)


Ech : 1/200

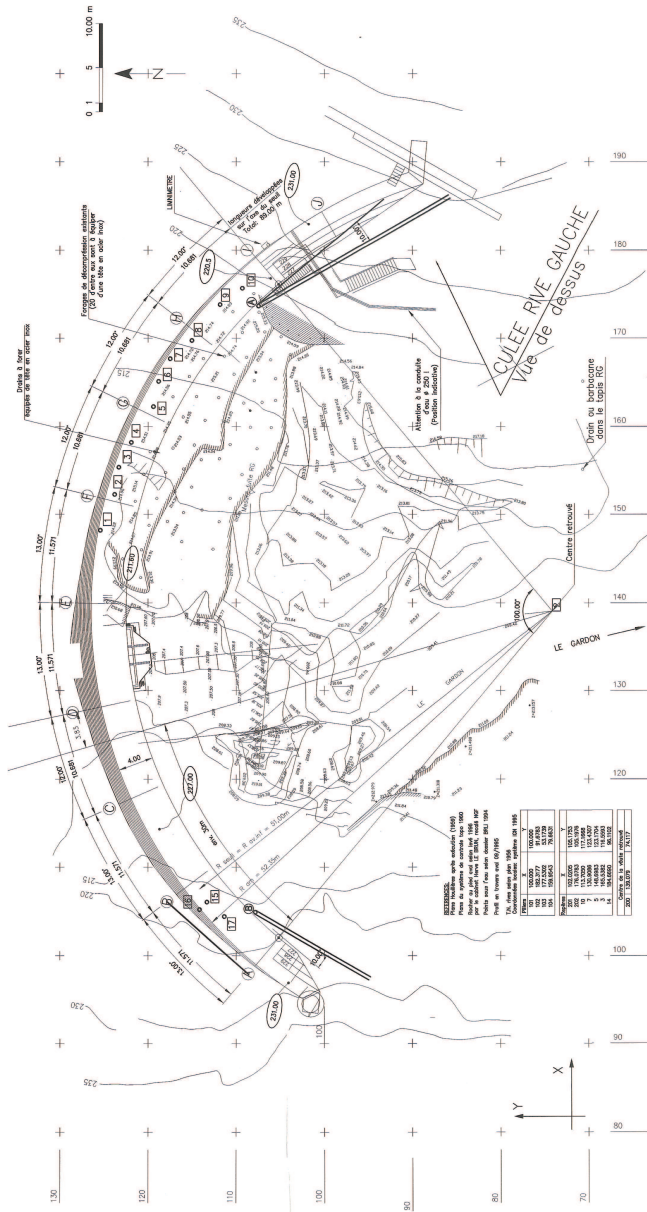

REPÈRES	CHÈVE	ALTI. (m)
1	215.33	
2	215.09	
3	215.32	
4	214.60	
5	214.65	
6	214.69	
7	215.11	
8	215.10	
9	215.09	
10	215.09	
15	214.22	
16	214.32	
17	214.41	

Détail A

Ech : 1/20

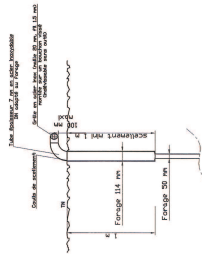



NOTA: Pour toute information complémentaire relative à la réalisation des drains et le nettoyage des batardeaux, voir les documents SOUS-PROJET n° 7 et n° 9 du sous-dossier "Demande Qualité" des DOE du Lot 1.

Élévation aval

Ech : 1/200

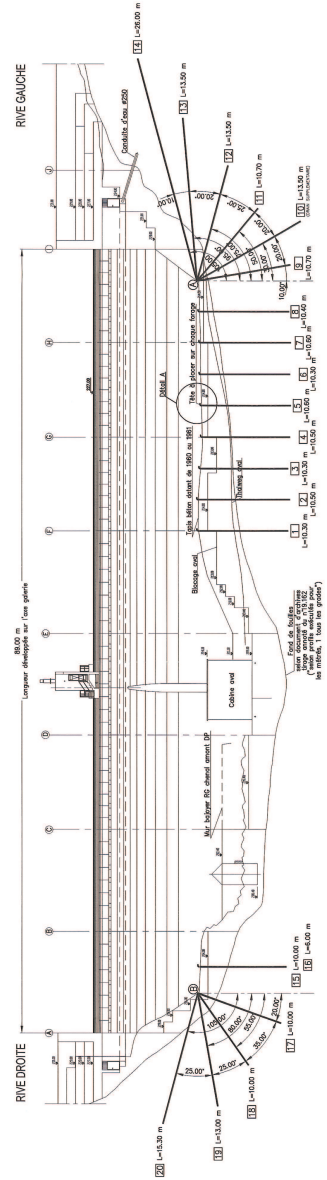

REHABILITATION DU BARRAGE DES CAMBOUS
DOSSIER DES OUVRAGES EXCUTÉS (SYNTHÈSE)

DRAINAGE PIED AVANT
PLAN-ÉLEVATION

ÉCHELLE : 1/200
N° PROJET : 20709F73
N° PLAN : 1
DATE : 12/2013
PROJETANT : LE GARD
RÉVISÉ : COYNE ET BELLIER
DATE : 12/2013
